


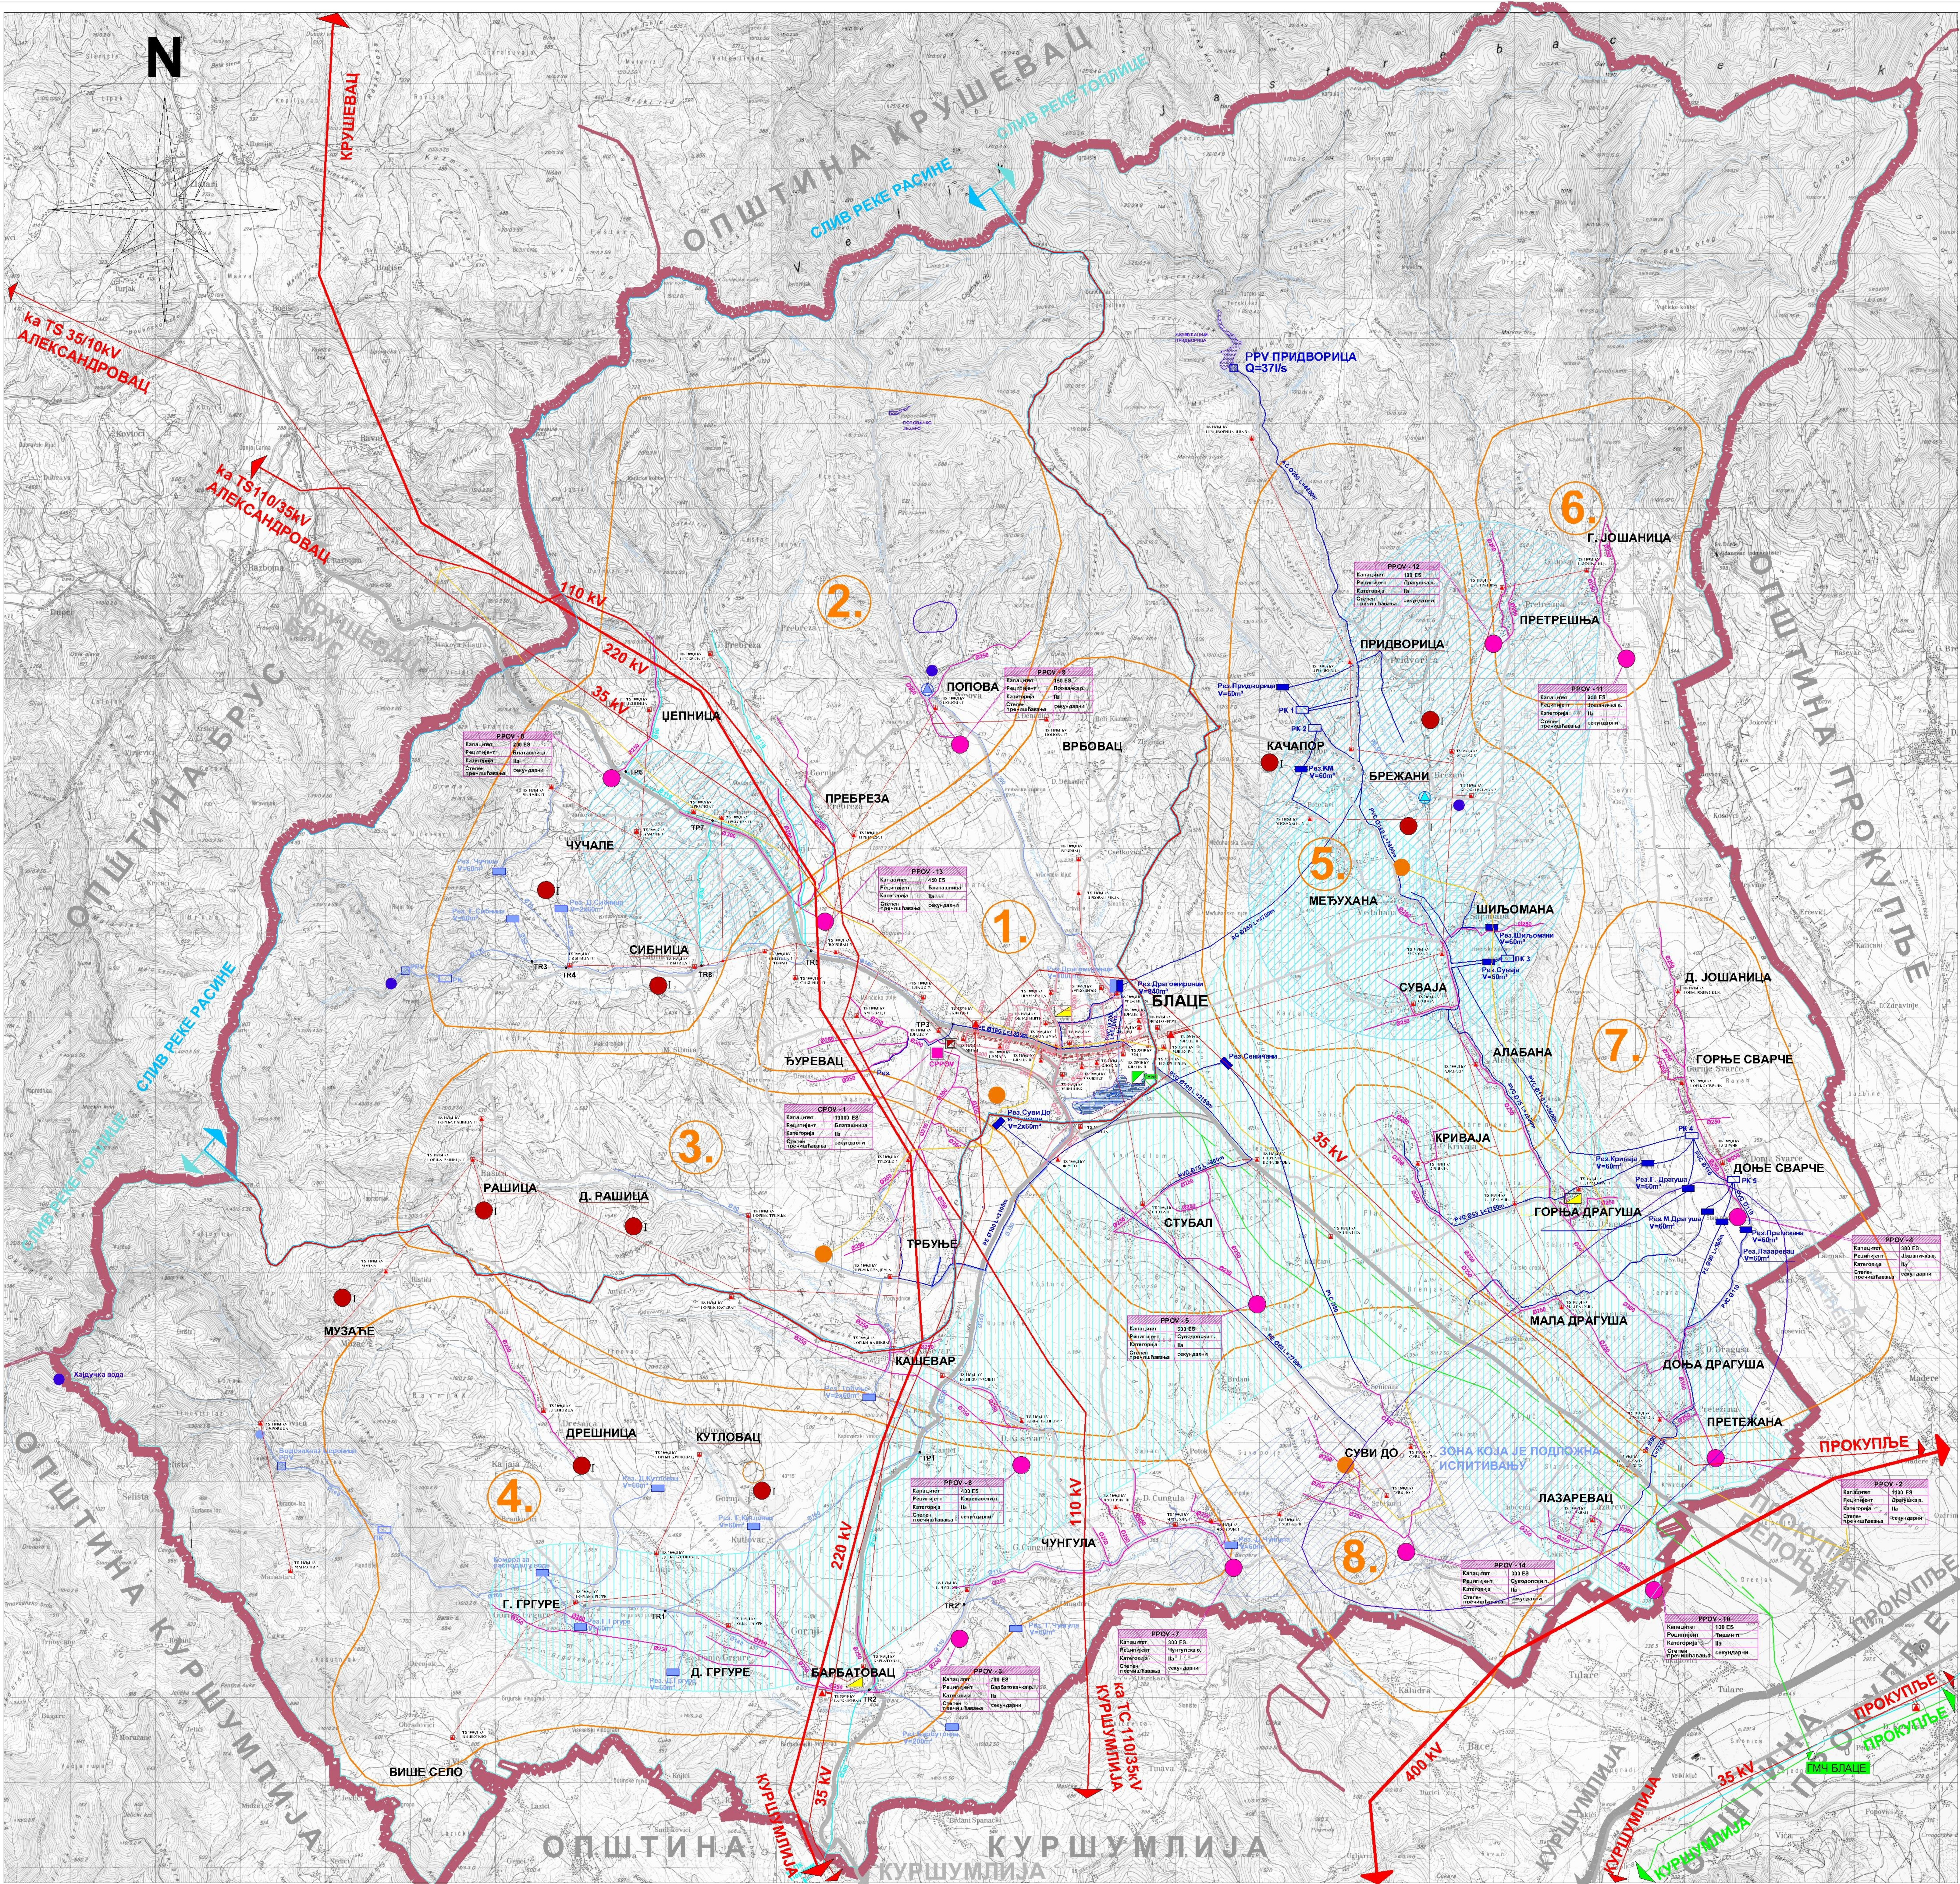

- ВОДОПРИВРЕДНА ИНФРАСТРУКТУРА**
- ПОСТОЈЕЋИ ЦЕВОВОД
 - ПЛАНИРАНИ ЦЕВОВОД (2015)
 - ПЛАНИРАНИ ЦЕВОВОД (2025)
 - ПОСТОЈЕЋИ РЕЗЕРВОАР
 - ПОСТОЈЕЋА ПРЕКИДНА КОМОРА
 - ПОСТОЈЕЋА РРV
 - ПЛАНИРАНИ РЕЗЕРВОАР (2015)
 - ПЛАНИРАНА ПРЕКИДНА КОМОРА (2015)
 - ПЛАНИРАНИ РРV (2015)
 - ПЛАНИРАНА ЦРПНА СТАНИЦА (2015)
 - ПЛАНИРАНА ПРЕКИДНА КОМОРА (2025)
 - ПЛАНИРАНА ЦРПНА СТАНИЦА (2025)
 - ЗОНА КОЈА ЈЕ ПОДЛОЖНА ИСПИТИВАЊУ МОГУЋА ИЗВОРИШТА ВОДОСНАБДЕВАЊА
 - РЕКЕ И ПОТОЦИ
 - АКУМУЛАЦИЈА
 - БЛАЧКО ЈЕЗЕРО
 - ГРАНИЦЕ СЛИВОВА РАСИНЕ И ТОПЛИЦЕ
 - СЛИВ РАСИНЕ 100 km²
 - ШИРА ЗОНА ЗАШТИТЕ ВОДОИЗВОРИШТА РЕГИОНАЛНОГ ЗНАЧАЈА
 - СЛИВ ТОПЛИЦЕ 206 km²
 - ШИРА ЗОНА ЗАШТИТЕ ВОДОИЗВОРИШТА ОПШТИНСКОГ ЗНАЧАЈА
 - ПОВРШИНЕ НЕОПХОДНОГ ОДВОДЊАВАЊА
 - ПОВРШИНЕ ПОГОДНЕ ЗА НАВОДЊАВАЊЕ

- КАНАЛИЗАЦИЈА ЗА ОТПАДНЕ ВОДЕ**
- ПОСТОЈЕЋА КАНАЛИЗАЦИЈА
 - НОВОПРОЈЕКТОВАНА КАНАЛИЗАЦИЈА
 - ИНДИВИДУАЛНА КАНАЛИЗАЦИЈА
 - CS (ЦРПНА СТАНИЦА)
 - СРОВ
 - РРОВ

- ЕЛЕКТРОЕНЕРГЕТСКА ИНФРАСТРУКТУРА**
- TS 35kV
 - TS 10kV
 - ДАЛЕКОВОД 400kV
 - ДАЛЕКОВОД 220kV
 - ДАЛЕКОВОД 110kV
 - ДАЛЕКОВОД 35kV
 - ДАЛЕКОВОД 10kV
 - КАБЛОВСКИ ВОД 10kV
 - ТЕЛЕКОМУНИКАЦИОНА ИНФРАСТРУКТУРА**
 - ОПТИЧКИ КАБЛ
 - АКТИВНЕ БАЗНЕ СТАНИЦЕ
 - ПЛАНИРАНЕ БАЗНЕ СТАНИЦЕ

- КОМУТАЦИОНА ПОДРУЧЈА**
- 1. АТЦ БЛАЦЕ
 - 2. АТЦ ПРЕБРЕЗА
 - 3. АТЦ ТРБУЊЕ
 - 4. АТЦ БАРБАТОВАЦ
 - 5. АТЦ МЕЂУХАНА
 - 6. АТЦ Г.ЈОШАНИЦА
 - 7. АТЦ Г.ДРАГУША
 - 8. АТЦ СУВИ ДО

- ГАСОВОДНА ИНФРАСТРУКТУРА**
- ТРАСА ГАСОВОДА (ВАРИЈАНТА I)
 - ТРАСА ГАСОВОДА (ВАРИЈАНТА II)
 - ГЛАВНА МЕРНО-РЕГУЛАЦИОНА СТАНИЦА
 - МЕРНО-РЕГУЛАЦИОНА СТАНИЦА
 - ПРОДУКТОВОД - ПЛАНИРАНА ТРАСА
 - САОБРАЋАЈНА ИНФРАСТРУКТУРА**
 - ДРЖАВНИ ПУТЕВИ I РЕДА
 - ПОСТОЈЕЋИ ДРЖАВНИ ПУТЕВИ II РЕДА
 - ПЛАНИРАНИ ОБИЛАЗНИ ПУТ
 - ПОСТОЈЕЋИ ОПШТИНСКИ ПУТЕВИ
 - ПЛАНИРАНИ ОПШТИНСКИ ПУТЕВИ
 - ЖЕЛЕЗНИЧКА ПРУГА

РЕПУБЛИКА СРБИЈА
ОПШТИНА БЛАЦЕ

ПРОСТОРНИ ПЛАН
ОПШТИНЕ БЛАЦЕ

Реферална карта 26
ВОДОПРИВРЕДНА,
ЕНЕРГЕТСКА И
ТЕЛЕКОМУНИКАЦИОНА
ИНФРАСТРУКТУРА

ГРАНИЦА ОПШТИНЕ

РАЗМЕРА 1:25 000

ЈУГОСЛОВЕНСКИ ИНСТИТУТ ЗА
УРБАНИЗАМ И СТАНОВАЊЕ АД
Андрићев венац 2, Београд